
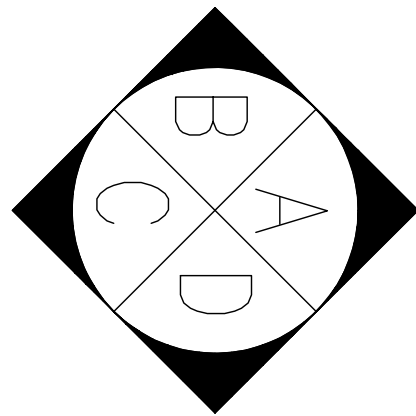
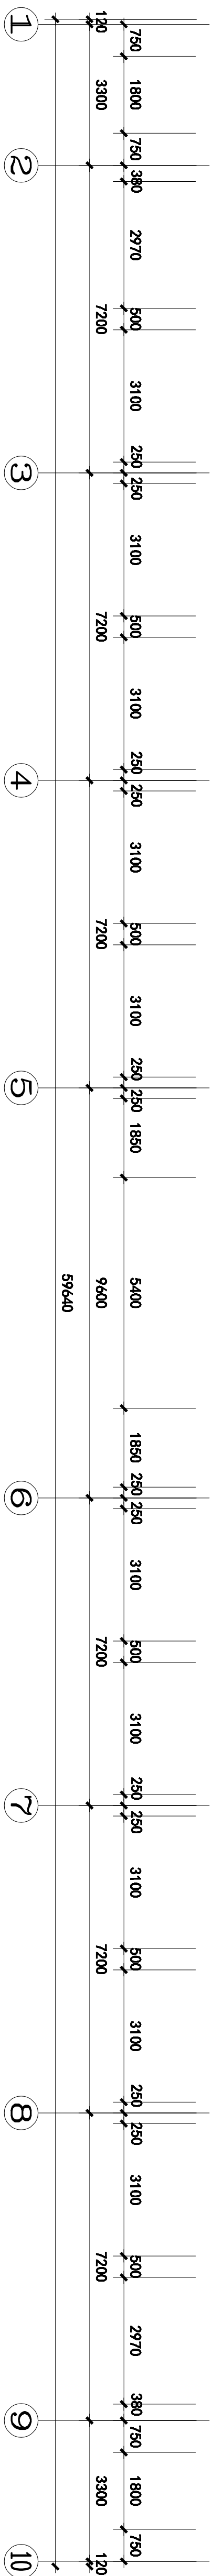
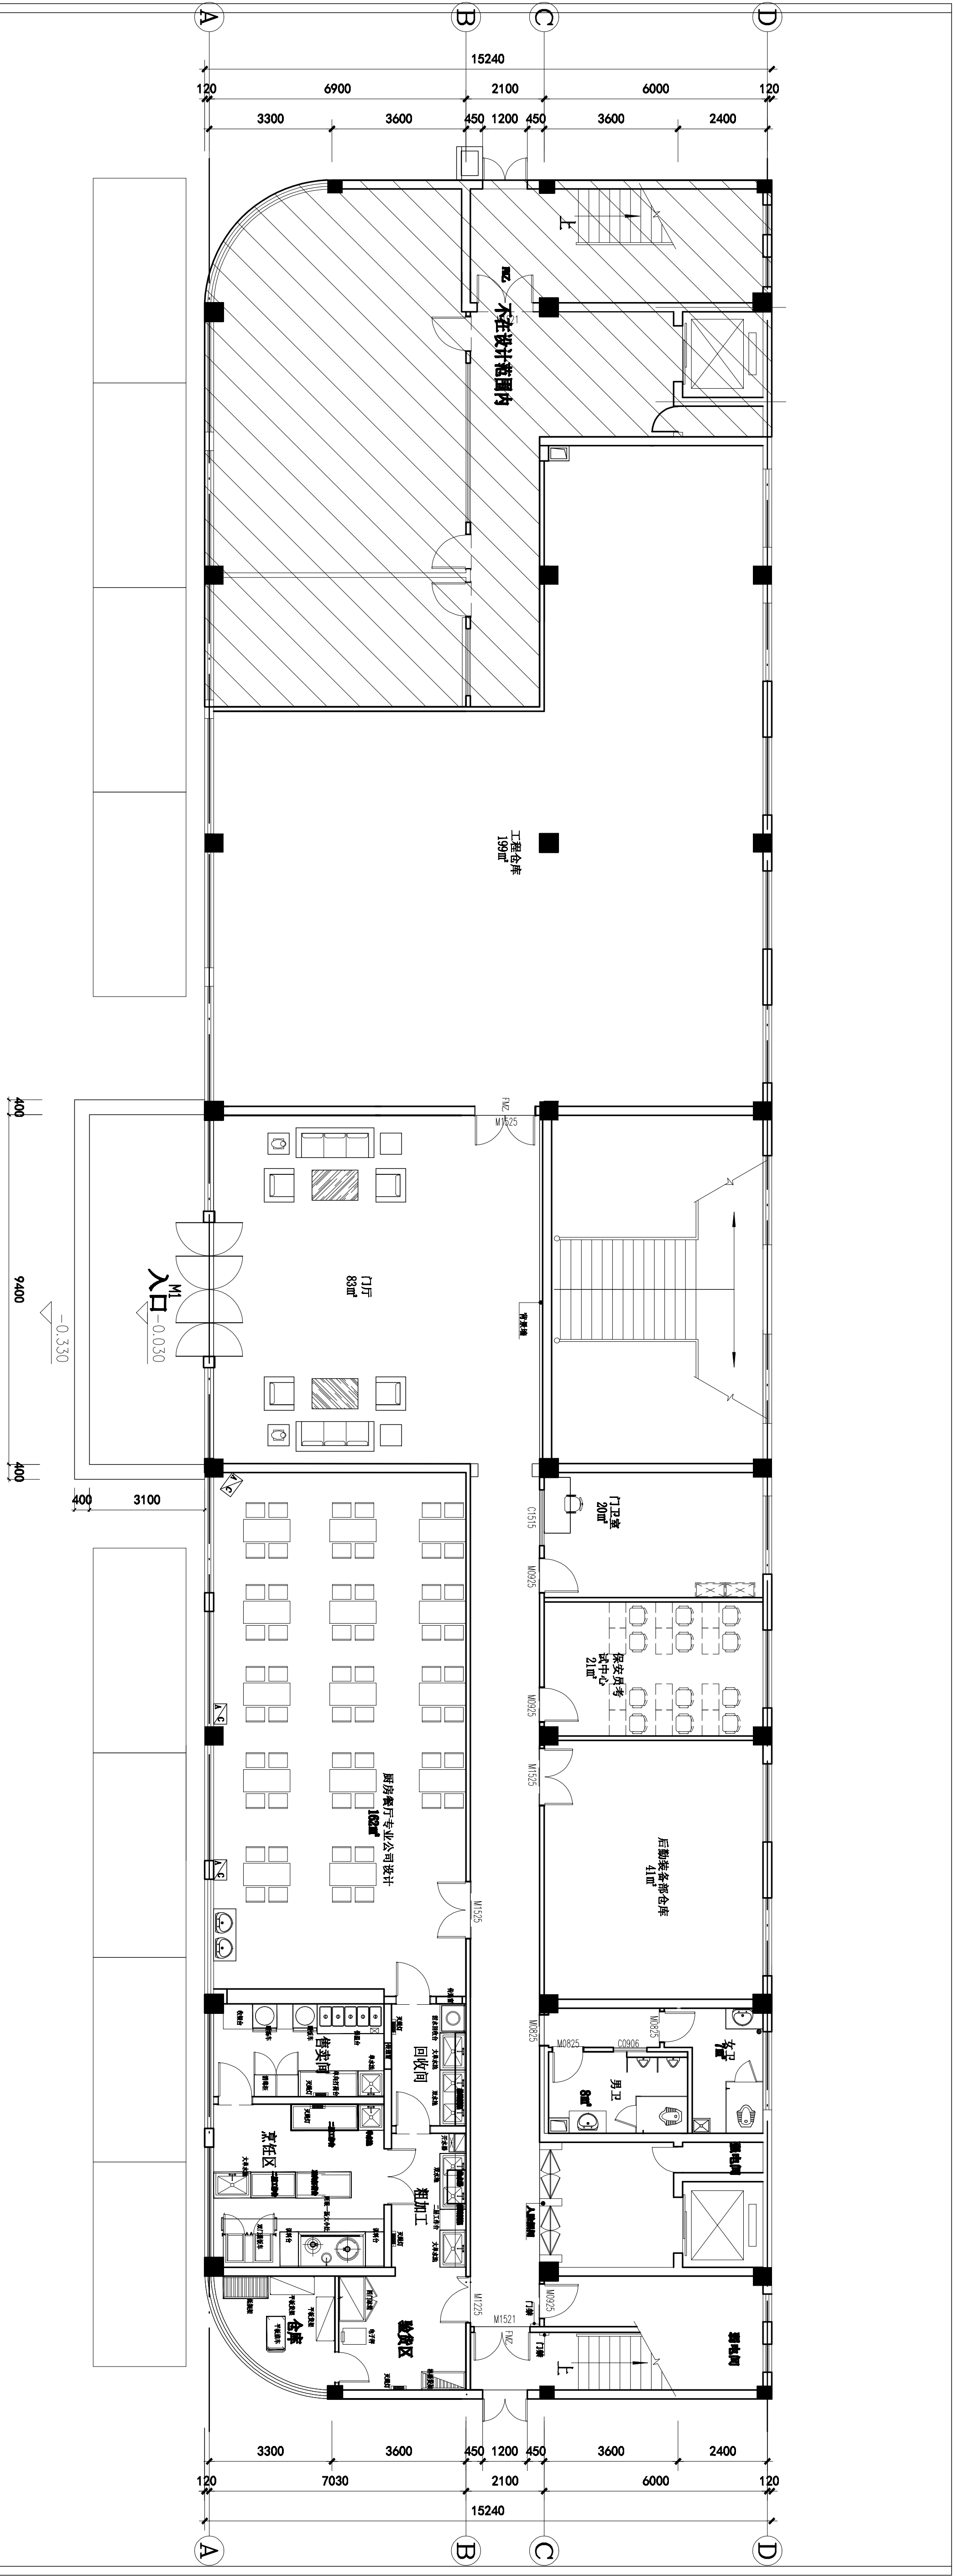


姓名	签名
项目负责人	孙 璐
专业负责人	孙 璐
设计人	钱新源
注册(执业)章	钱新源

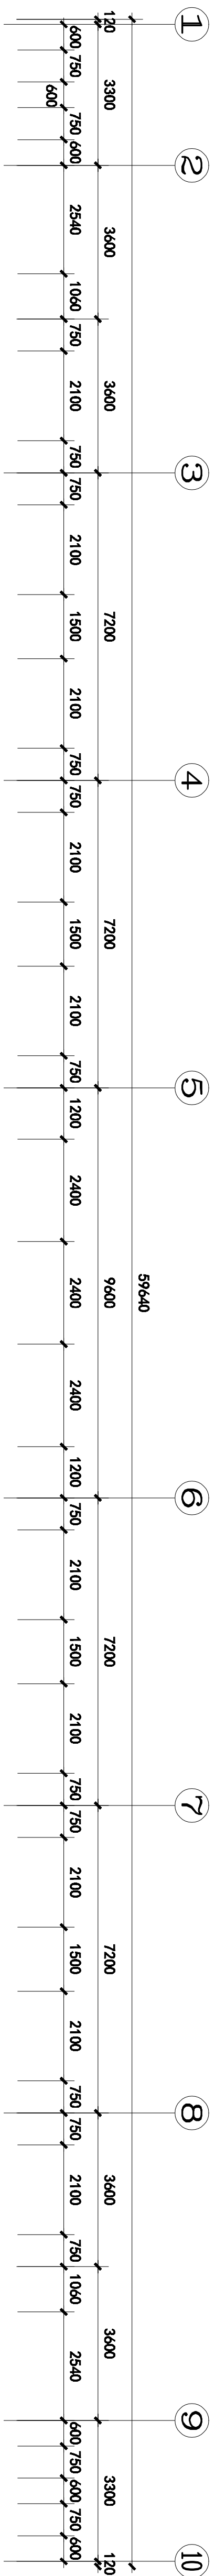

一层平面布置图

1:100

出图章
图审章
竣工章

浙江润浩城市建设设计有限公司

证书等级：市政行业（道路甲级）、桥梁、给排水（乙级）、风景园林甲级、建筑工程甲级

证书编号：A233028954

备注栏

建筑顾问单位

建设单位

杭州拱墅区拱保集团

工程名称

拱保集团公司新大楼改造工程

子项 拱保集团公司新大楼改造工程

图纸名称

一层平面布置图

比例

类别 实 名 签 名 日期

审 定 王 文 平 王 文 平

审 核 姚 剑 洪 姚 剑 洪

工程负责 孙 璐 孙 璐

工种负责 孙 璐 孙 璐

校 对 孙 璐 孙 璐

设 计 钱 新 源 钱 新 源

制 图 钱 新 源 钱 新 源

会 签 栏

建 筑 电 气

结 构 暖 通

给 排 水 工 艺

盖 章 栏 未盖出图专用章无效

工程号	22-032	图 别	饰施
修改版次		图 号	饰施-05